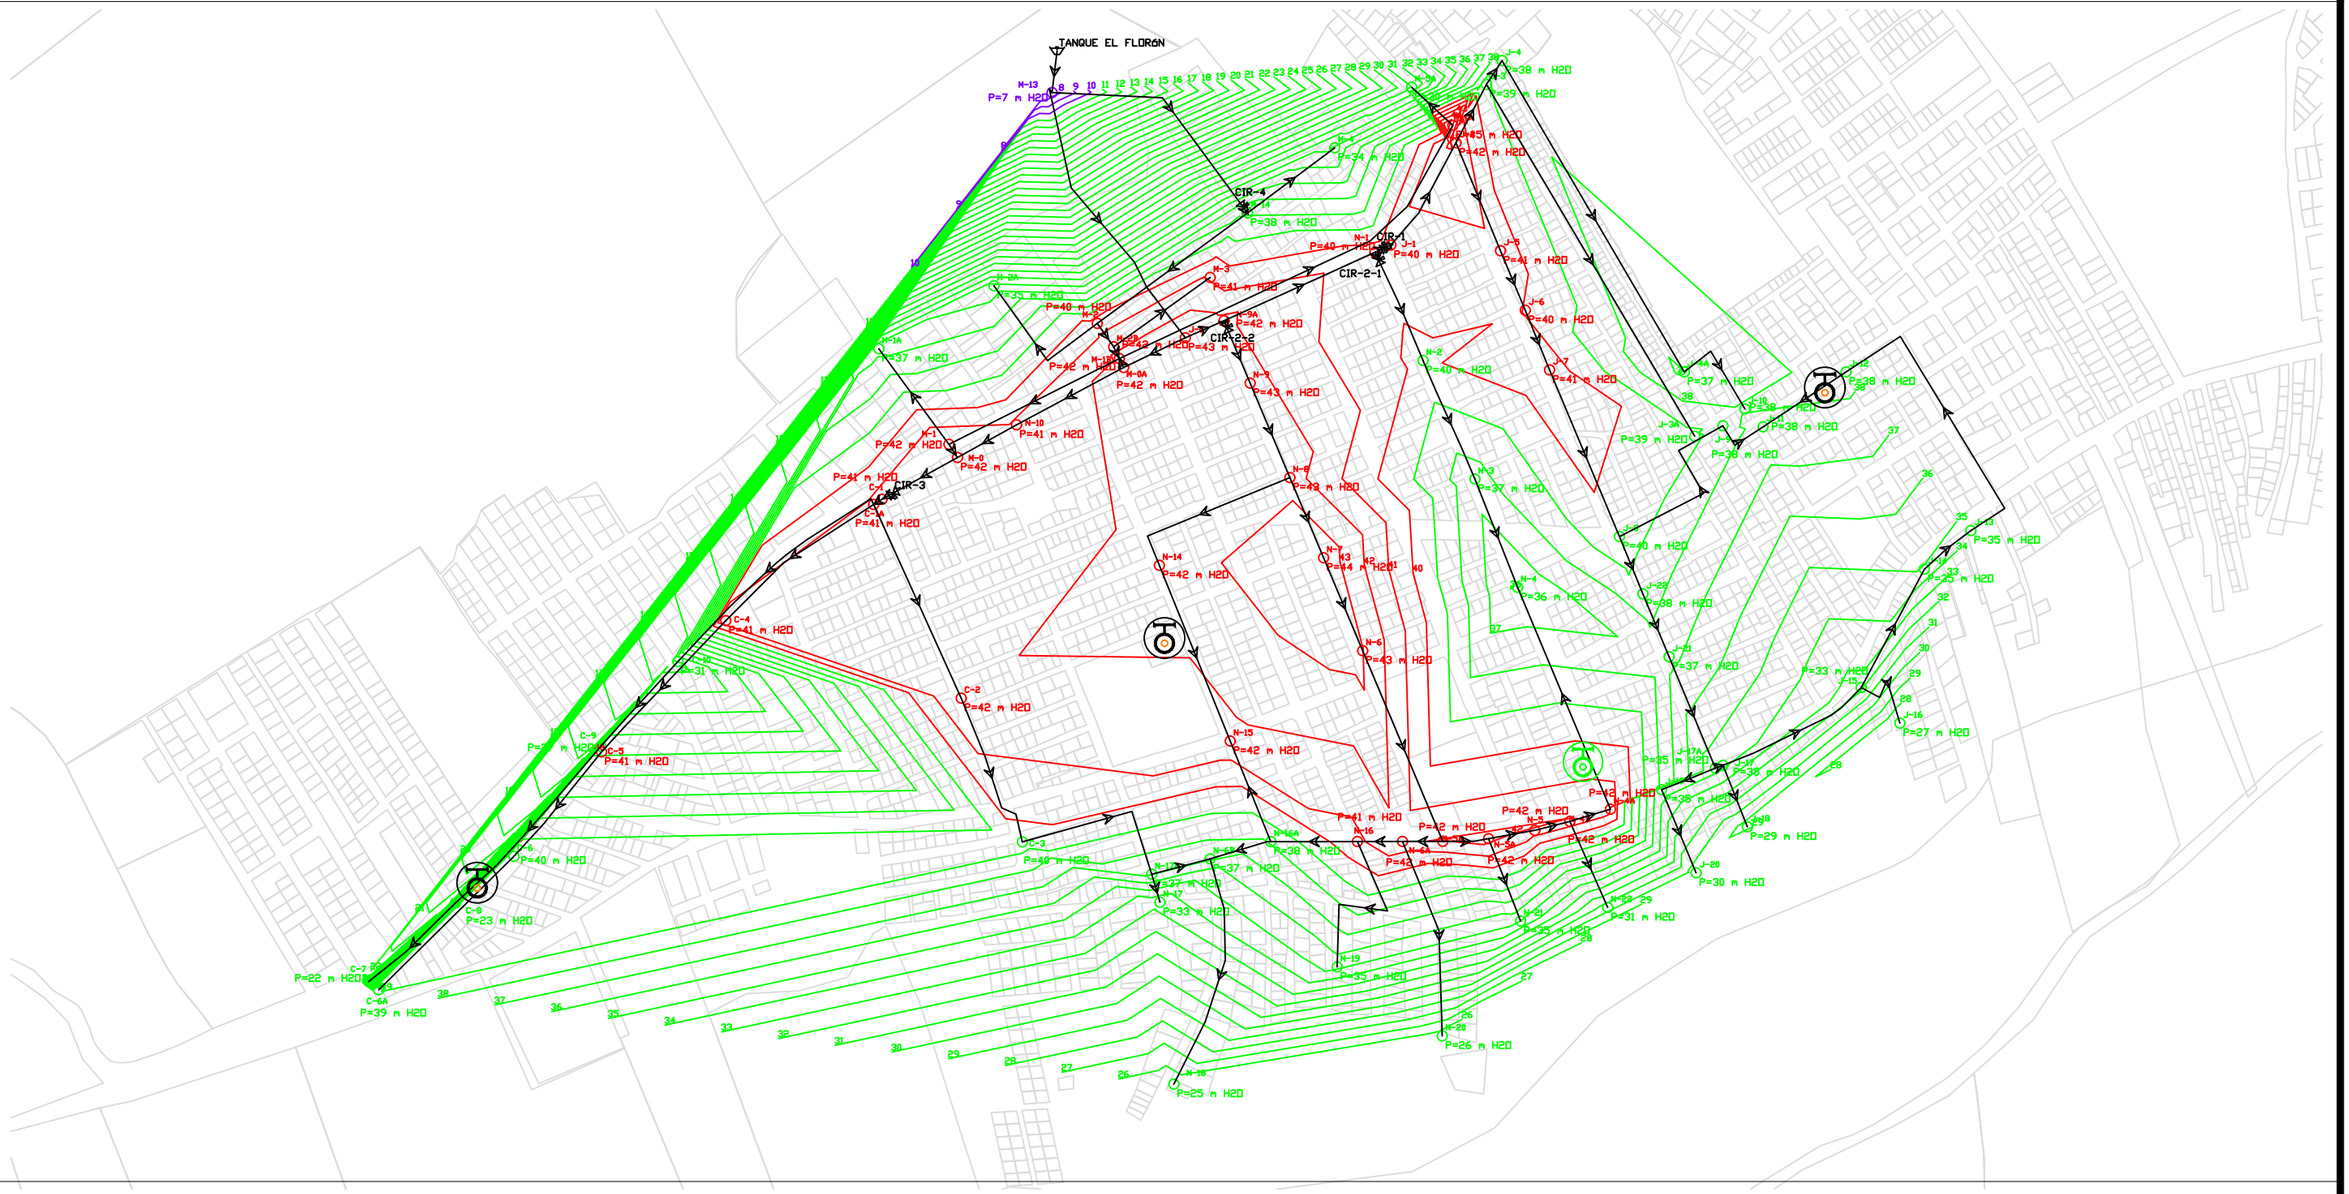

NOTAS GENERALES

MODELAMIENTO EVENTO DE INCENDIO EN SITUACIÓN MEJORADA
SE HAN CONTEMPLADO 3 PUNTOS DE DEMANDA CON 5lts/s

LEYENDA

- HIDRANTE
- VÁLVULA CON VOLANTE
- RED PRINCIPAL
- RED SECUNDARIA
- RED TERCIARIA
- HIDRANTE ACTIVO

Pressure (m H20)
<= 0
<= 10
<= 40
<= 50

REVISADO POR:
ING. IVÁN GILLER I.
ESPECIALISTA DE DISTRIBUCION DE AGUA POTABLE

APROBADO POR:
ING. CARLOS CEDEÑO
DIRECTOR DE OPERACION Y MANTENIMIENTO

DISEÑO: PORTOAGUAS EP.

DIBUJO: ING. MARCELO ZAMORA
ING. ALEX ALCIVAR

TITULO DOCUMENTO/ DESCRIPCION:
MAPA DE ISOLINEAS DE PRESIÓN EVENTO DE INCEDIO

FECHA:	HOJAS:	PLANO No.	HOJA
26/01/2019	01 de 01		
ESCALA: 1:225	PROYECTO No.: ------		

EMPRESA PÚBLICA MUNICIPAL DE AGUA POTABLE Y SANEAMIENTO PORTOVIEJO EP

DIRECCIÓN DE O&M - PORTOAGUAS

PROYECTO:
REPOTENCIACION DE SISTEMA DE REDES DE AGUA
MODELACION DE AGUA POTABLE - REDES FLORON